


Pali illuminazione FUL di "Escofet" GEOMETRIA

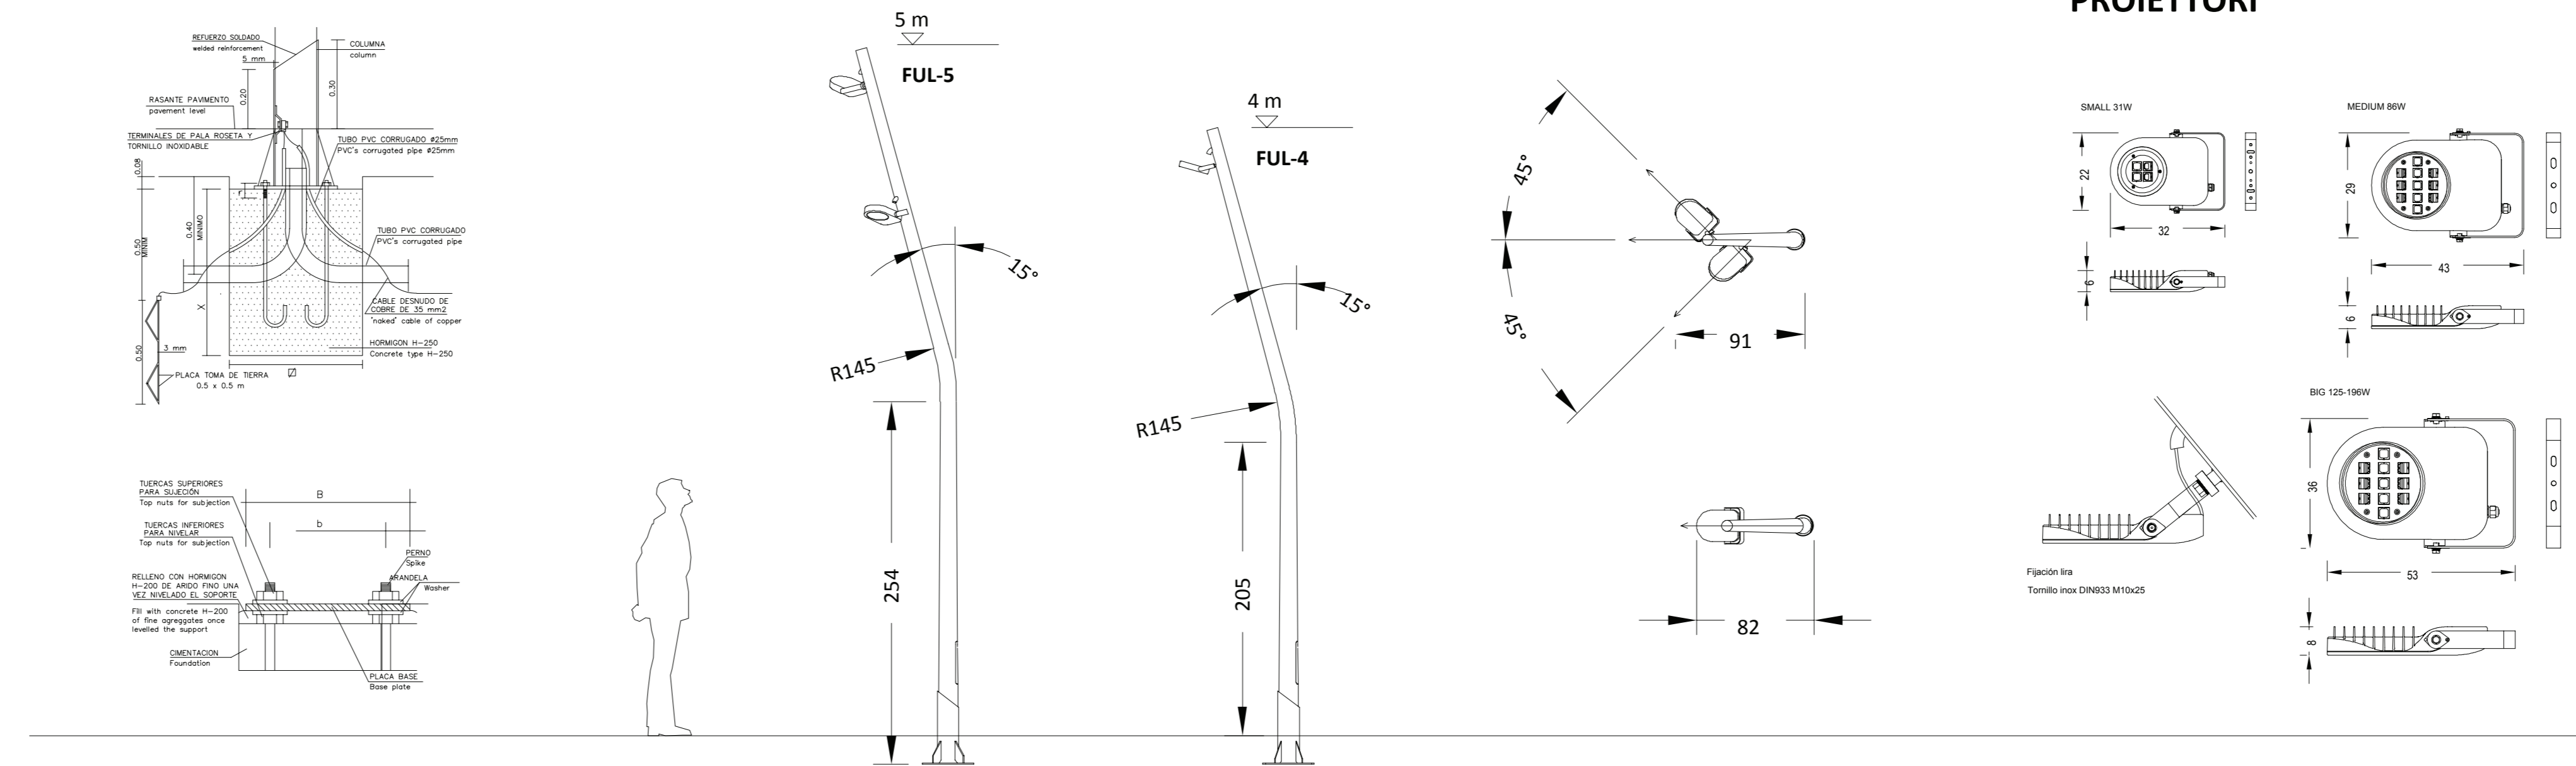

LEGENDA

LINEA ILLUMINAZIONE SU AREA A CESSIONE PUBBLICA

- Linea / cunicolo di illuminazione esistente cui derivare la linea nuova
- Nuova linea / cunicolo illuminazione (tubo in P.E.A.D. corrugato doppia parete \varnothing 110)
- Punto luce con pozzetto di ispezione o derivazione
- Pozzetti di ispezione o derivazione

LINEA ILLUMINAZIONE SU AREA PRIVATA A USO PUBBLICO

- Nuova linea / cunicolo illuminazione (tubo in P.E.A.D. corrugato doppia parete \varnothing 110)
- Punto luce con pozzetto di ispezione o derivazione
- Pozzetti di ispezione o derivazione

ESTRATTO MAPPA CATASTALE



COMUNE DI MAZZANO (BS)

Arch. Paolo Terramocchia
Via Garibaldi n. 46 - 25014 Castenedella (BS)
Tel. +39 030.2731650
Mobile +39 340 2314426
paolo.terramocchia@gmail.com

motu environmental and urban design studio
4A, via Veronica Gamba 25121 Brescia/Italy
T + 39 030 53 57 277
F + 39 030 77 73 452
contact@motu.studio

PEC: paolo.terramocchia@archiworldpec.it

Arch. Michele Pallaoro
PEC: michele.pallaoro@archiworldpec.it

PIANO DI RECUPERO CONVENZIONATO "BAITONE"

RECUPERO E RIQUALIFICAZIONE DI EDIFICIO ESISTENTE SENZA INCREMENTO DI VOLUMETRIA MEDIANTE DEMOLIZIONE E RICOSTRUZIONE PER REALIZZAZIONE DI UNITA' IMMOBILIARI AD USO RESIDENZIALE IN LOCALITA' MOLINETTO DI MAZZANO, VIA DONATORI DI SANGUE.

DATA: **Agosto 2020**
SCALA: **1:500**

MAPPALI N. 4, 524 del FOGGLIO N. 17 DEL N.C.T.

COMMITTENZA: **PELIZZARI S.R.L.**

ELABORATO

PROGETTO URBANIZZAZIONI

T12

PLANIMETRIA GENERALE
RETE ILLUMINAZIONE PUBBLICA

altra proprietà