


CAVIDOTTO RETE TELEFONICA E DATI

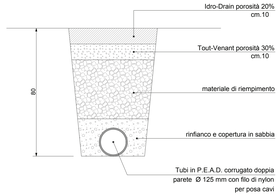


POZZETTO DI ISPEZIONE

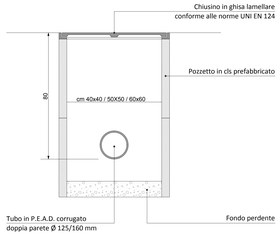

CAVIDOTTO LINEA ENERGIA ELETTRICA

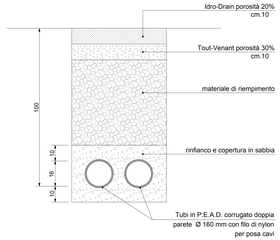

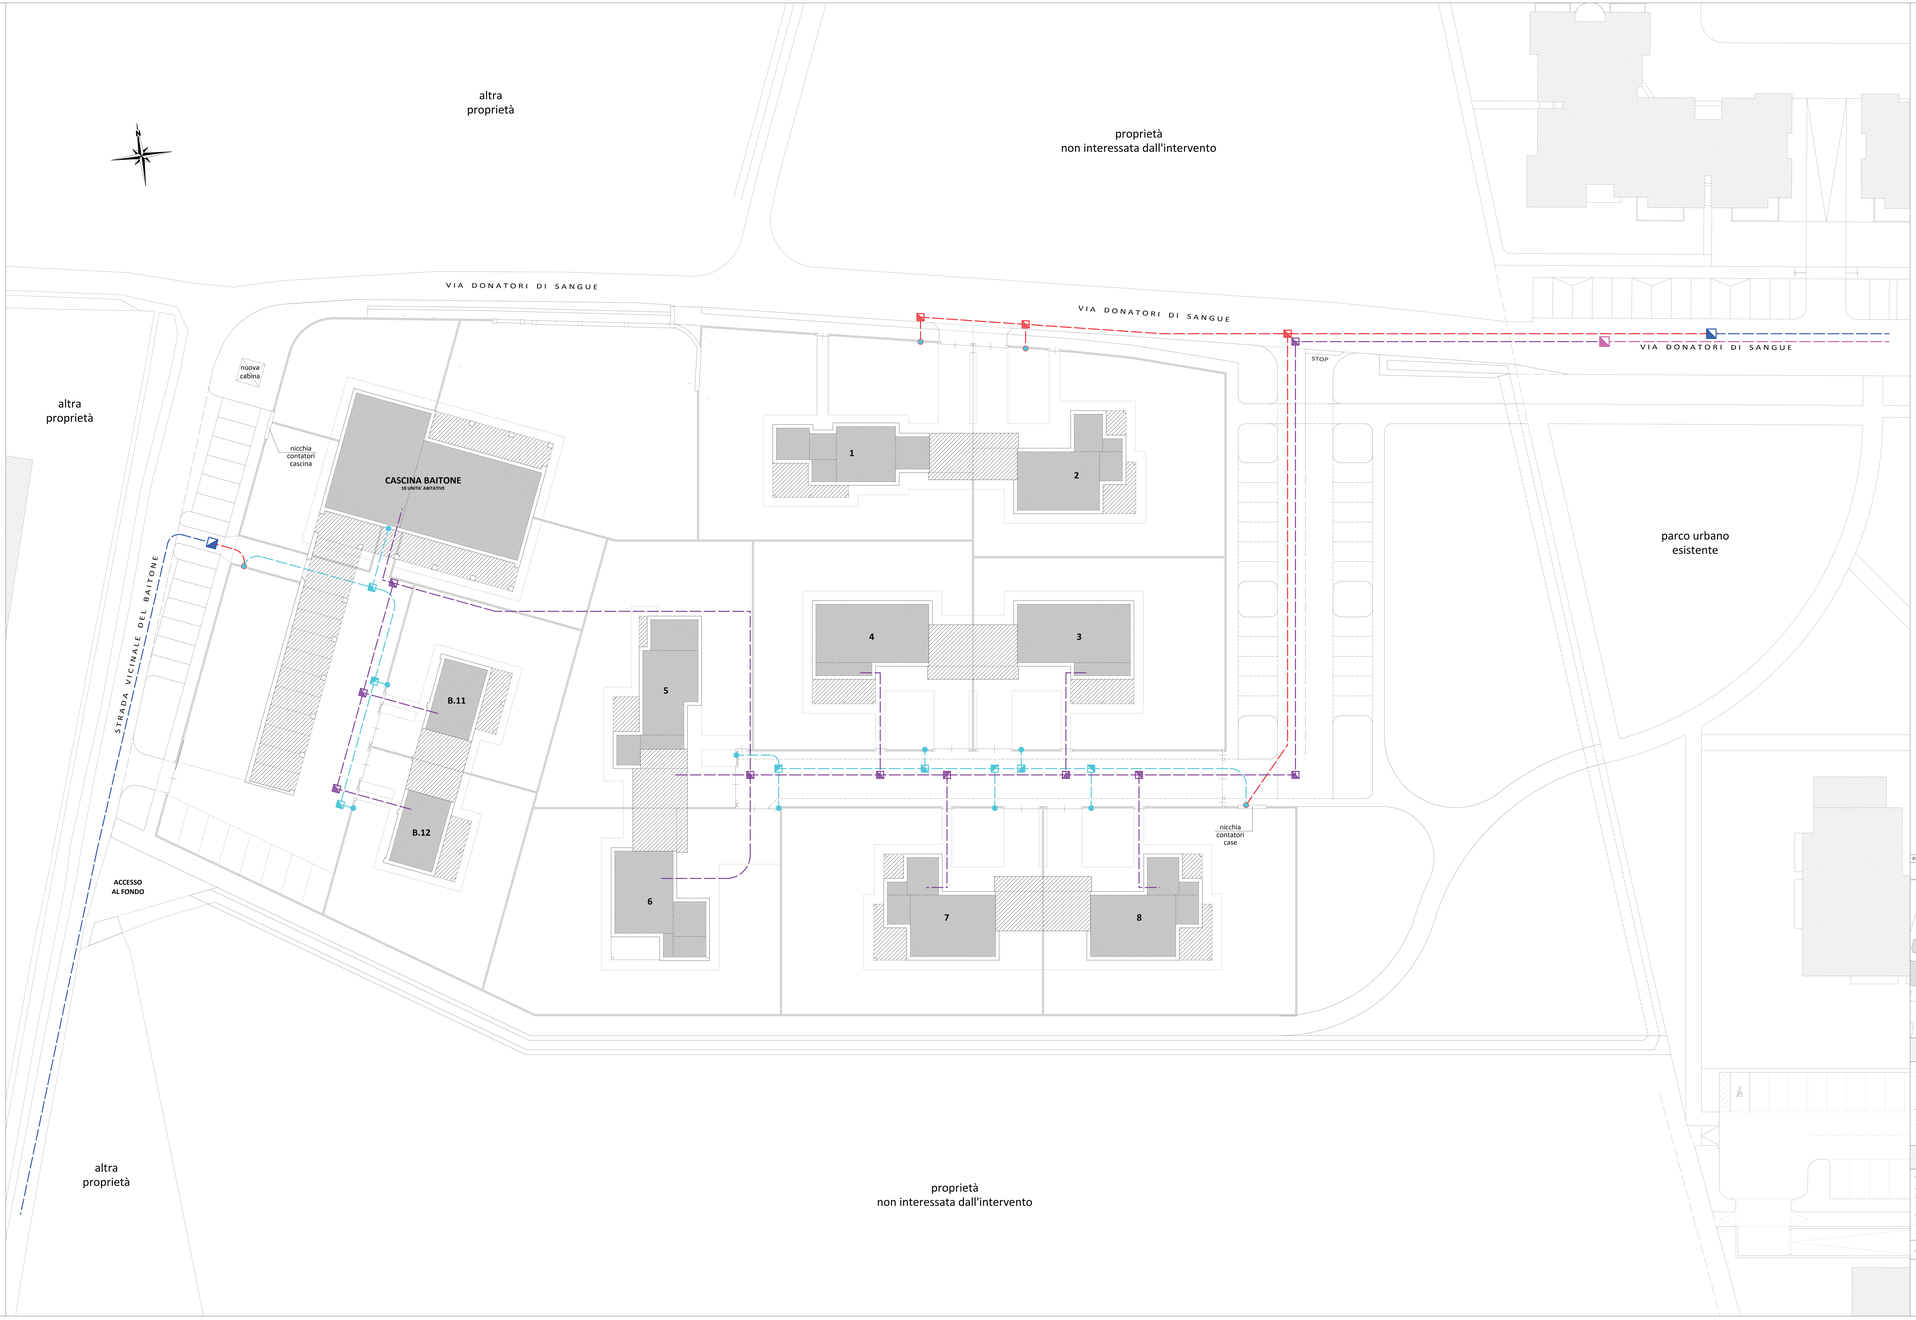

LINEA RETE TELEFONICA E DATI

- Rete ESISTENTE per allaccio distribuzione line atelefonica e rete dati
- ALLACCIO per ESTENDIMENTO Rete ESISTENTE acqua potabile
- Linea INTERNA PRIVATA per ditribuzione linee telefoniche e rete dati
- Pozzetti di ispezione per cavidotto Liena telefonica e rete dati

LINEA RETE ACQUA POTABILE

- Rete ESISTENTE per allaccio distribuzione dell'acqua potabile
- ALLACCIO per ESTENDIMENTO Rete ESISTENTE acqua potabile
- ALLACCIO su NUOVA RETE di DISTRIBUZIONE acqua potabile
- ESTENDIMENTO Rete ESISTENTE per distribuzione dell'acqua potabile
- Rete INTERNA PRIVATA per distribuzione dell'acqua potabile
- Pozzetti di ispezione su RETE INTERNA PRIVATA acqua potabile
- ALLACCIO su RETE INTERNA PRIVATA acqua potabile

ESTRATTO MAPPA CATASTALE



COMUNE DI MAZZANO (BS)

PROGETTISTA

Arch. Paolo Terramoccia
Via Garibaldi n. 16 - 25014 Castenedolo (BS)
Tel. +39 030.2731650
Mobile +39 340 2314426
E.MAIL paolo.terramoccia@gmail.com
PEC paolo.terramoccia@archiworldpec.it

CONSULENTE URBANISTICO

Arch. Silvano Buzzi
di
SILVANO BUZZI & PARTNERS SRL
25077 Roè Volciano (BS) Via A. Bellini, 9
Tel. 0365.59581 - Fax 0365.1958600
e-mail: info@buzzipartners.it
pec: buzzipartnersrl@pec.it
C.F. - P.I. 04036720987

VARIANTE al P.R. "CASCINA BAITONE" in VARIANTE AL P.G.T.

VARIANTE AL PIANO DI RECUPERO Attuativo "Cascina Baitone"
approvato con Deliberaz. di Giunta Comunale n. 100 del 11/10/2021,
in VARIANTE al P.G.T. VIGENTE per la DELOCALIZZAZIONE di VOLUME
PROVENIENTE dalla PARZIALE DEMOLIZIONE di FABBRICATO ESISTENTE
e finalizzata alla REALIZZAZIONE di SEI NUOVE UNITA' ABITATIVE.
Località Molinetto di Mazzano, Via Donatori di Sangue.
MAPPALI N. 4, 521, 523, 524 e 526 del FOGLIO N. 17 DEL N.C.T.

DATA: **Ottobre 2021**

SCALA: **1:200**

REVISIONE: - DATA: -

COMMITTENZA: **PELIZZARI S.R.L.**

ELABORATO

PROGETTO in VARIANTE

PLANIMETRIA GENERALE CON LINEE DEI SOTTOSERVIZI
PER ACQUA POTABILE E RETE TELEFONICA E DATI

T16