1



2



3



4



5



6



7




8





ESTRATTO MAPPA CATASTALE

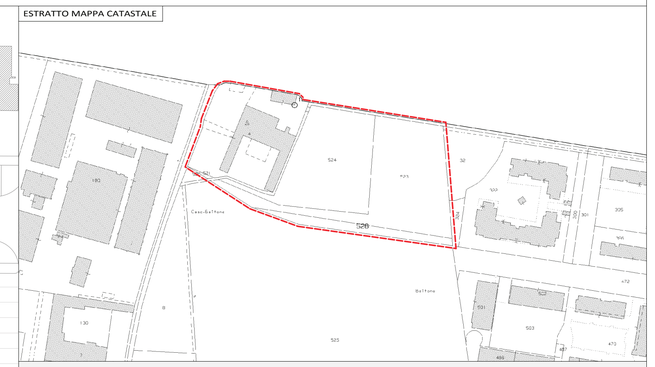

COMUNE DI MAZZANO (BS)

PROGETTISTA

Arch. Paolo Terramoccia
Via Garibaldi n. 46 - 25014 Castenedolo (BS)
Tel. +39 030.2731650
Mobile +39 340 2314426
E.MAIL paolo.terramoccia@gmail.com
PEC paolo.terramoccia@archiworldpec.it

CONSULENTE URBANISTICO

Arch. Silvano Buzzi
di
SILVANO BUZZI & PARTNERS SRL
25077 Roè Volciano (BS) Via A. Bellini, 9
Tel. 0365.59581 - Fax 0365.5958600
e-mail: info@buzziepartners.it
pec: buzziepartnerssrl@pec.it
C.F. - P.I. 04036720987

VARIANTE al P.R. "CASCINA BAITONE" in VARIANTE AL P.G.T.

VARIANTE AL PIANO DI RECUPERO Attuativo "Cascina Baitone" approvato con Deliberaz. di Giunta Comunale n. 100 del 11/10/2021, in VARIANTE al P.G.T. VIGENTE per la DELOCALIZZAZIONE di VOLUME PROVENIENTE dalla PARZIALE DEMOLIZIONE di FABBRICATO ESISTENTE e finalizzata alla REALIZZAZIONE di SEI NUOVE UNITA' ABITATIVE.
Località Molinetto di Mazzano, Via Donatori di Sangue.
MAPPALI N. 4, 521, 523, 524 e 526 del FOGLIO N. 17 DEL N.C.T.

DATA: **Ottobre 2021**

SCALA: 1:500

REVISIONE: -

DATA: -

COMMITTENZA: **PELIZZARI S.R.L.**

ELABORATO

PROGETTO in VARIANTE

PLANIVOLUMETRICO CON SIMULAZIONI TRIDIMENSIONALI ED ESEMPLIFICAZIONI TIPOLOGICHE

T12