



Orto di Mazzano

Via San Zeno

Assegnatario orto n. _____
Sig. _____

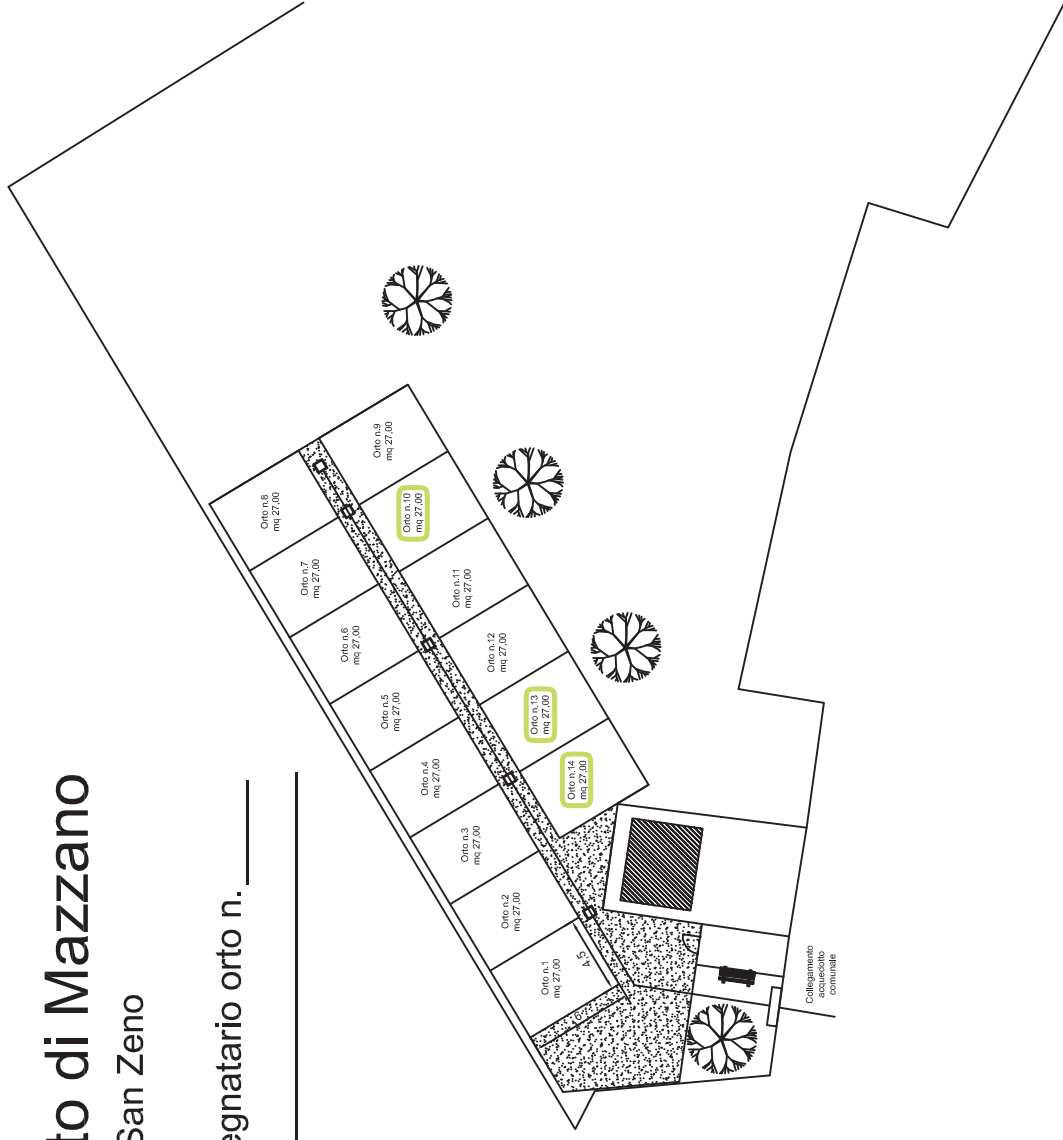

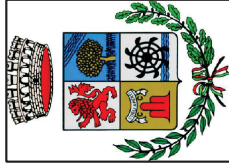

COMUNE di MAZZANO
PROVINCIA DI BRESCIA

AREA TECNICA LAVORI PUBBLICI - SERVIZI COMUNALI - ECOLOGIA ED AMBIENTE

Orti urbani


ottobre 2012

Tav. 2

Orto di Ciliverghe


n. 24+4 orti da circa 27 mq/cad


Via Matteotti a fianco della scuola dell'infanzia di Ciliverghe.

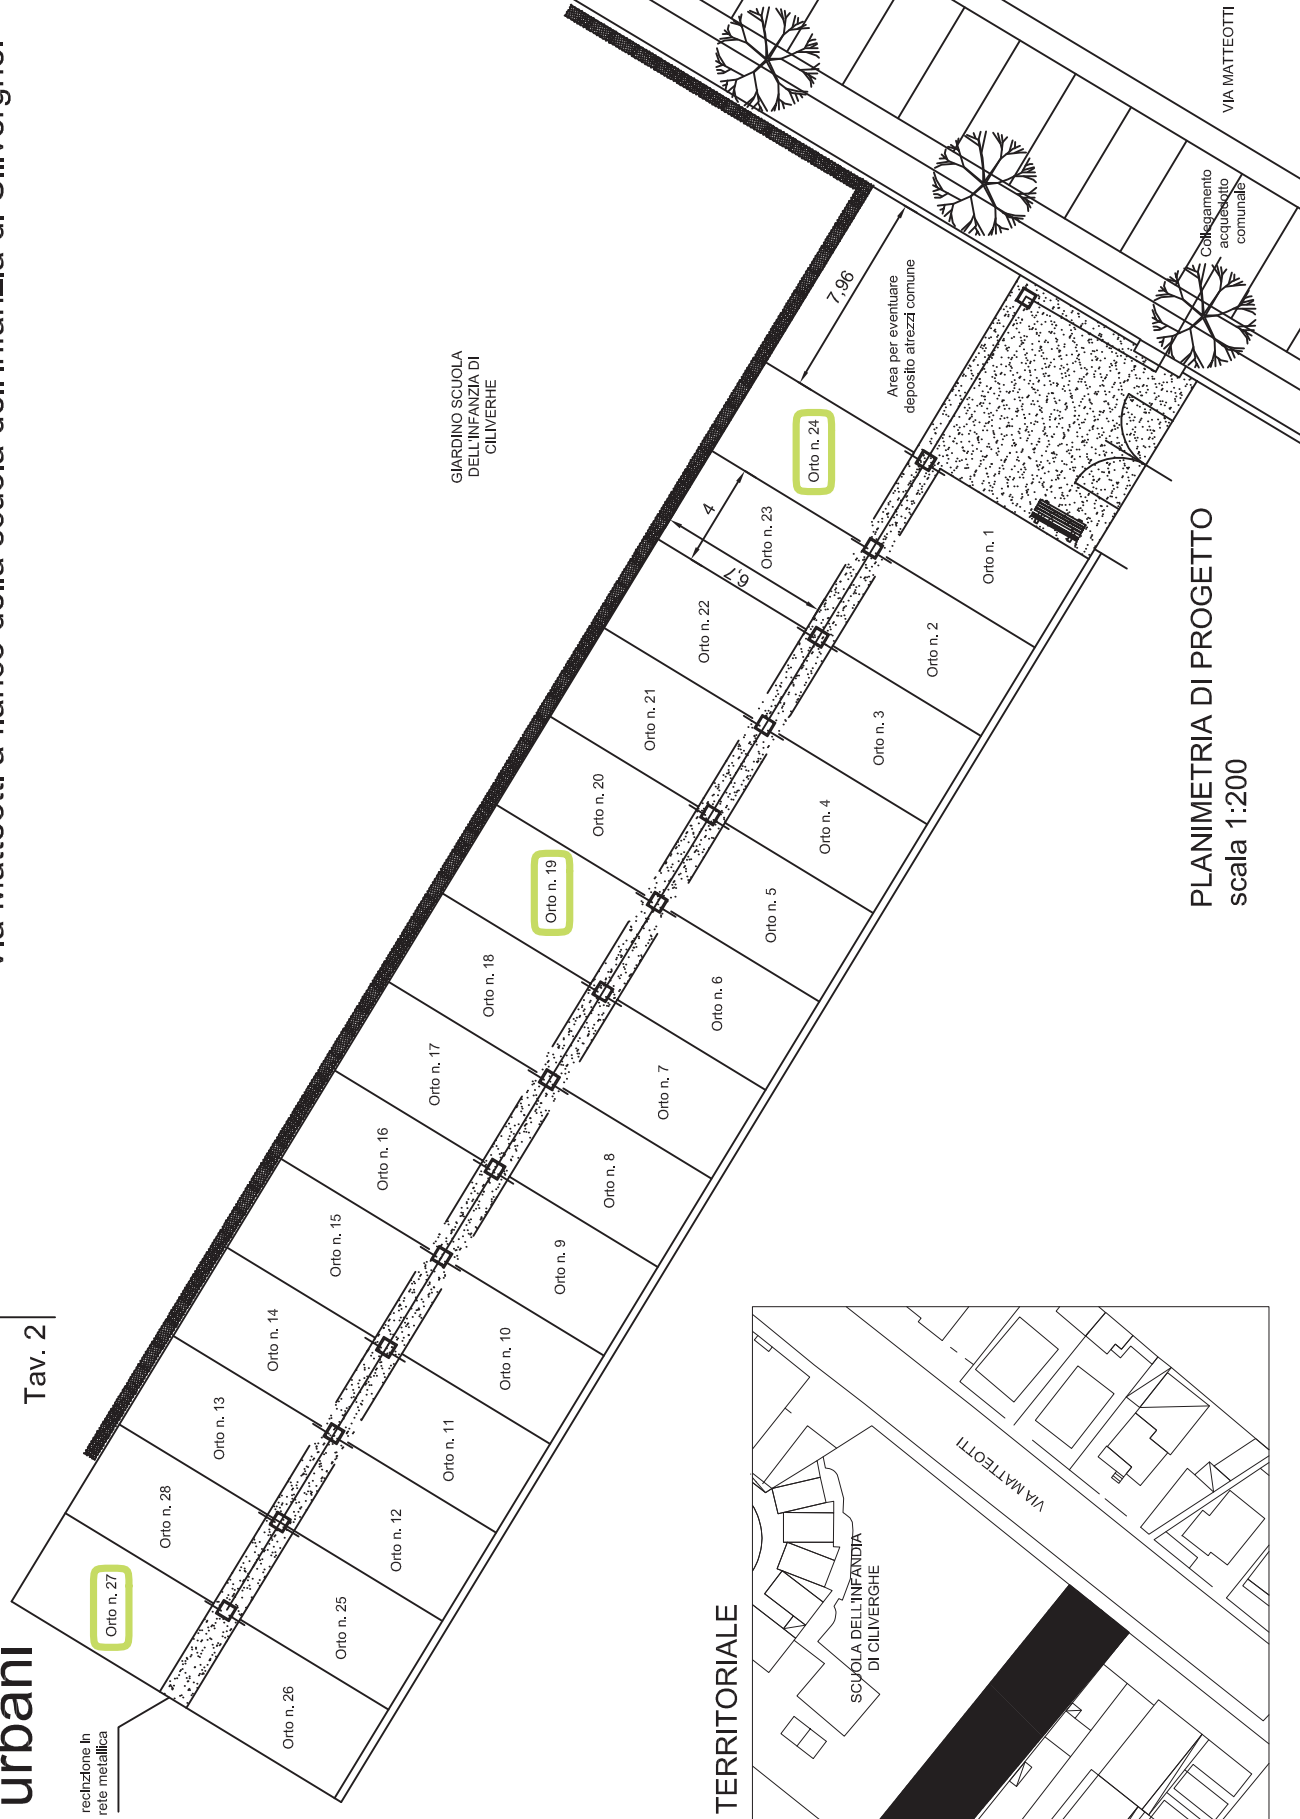

PLANIMETRIA DI PROGETTO
scala 1:200

INQUADRAMENTO TERRITORIALE

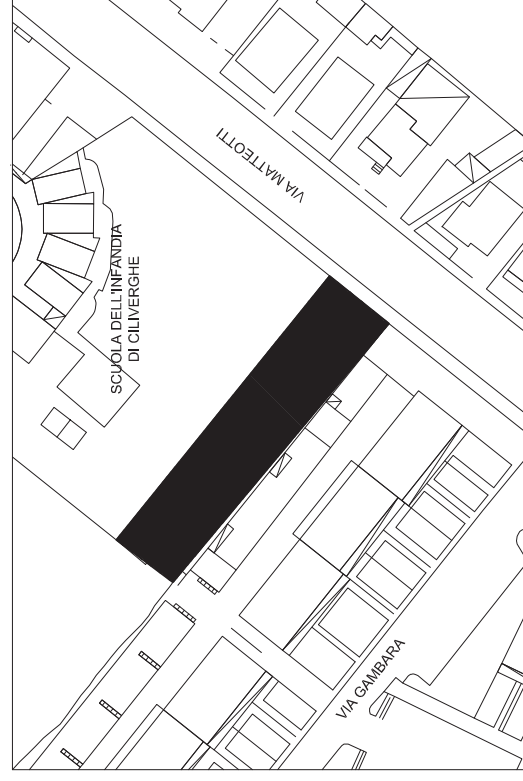

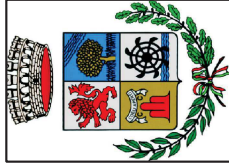

COMUNE di MAZZANO
PROVINCIA DI BRESCIA

AREA TECNICA LAVORI PUBBLICI - SERVIZI COMUNALI - ECOLOGIA ED AMBIENTE

Orti urbani

ottobre 2012

Tav. 1

Orto di Molinetto

n. 19 orti da circa 25-30 mq/cad


Via Mazzini dietro alla nuova caserma dei Carabinieri.



SEDE C.O.S.P.
MAZZANO

NUOVA SEDE
CASERMA DEI
CARABINIERI

INQUADRAMENTO TERRITORIALE

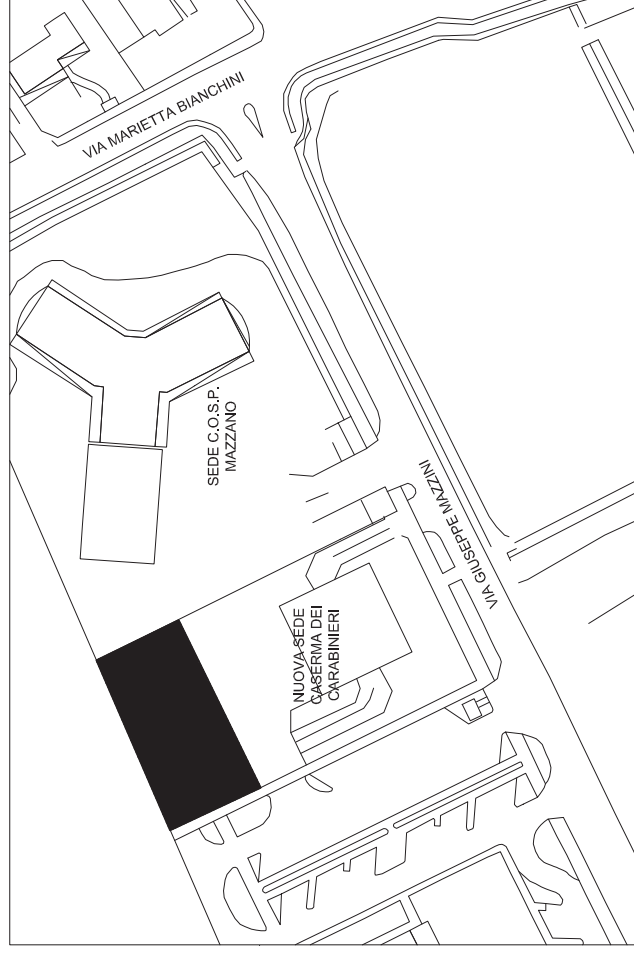

PLANIMETRIA DI PROGETTO
scala 1:200