



# Orto di Mazzano

Via San Zeno

Assegnatario orto n. \_\_\_\_\_

Sig. \_\_\_\_\_

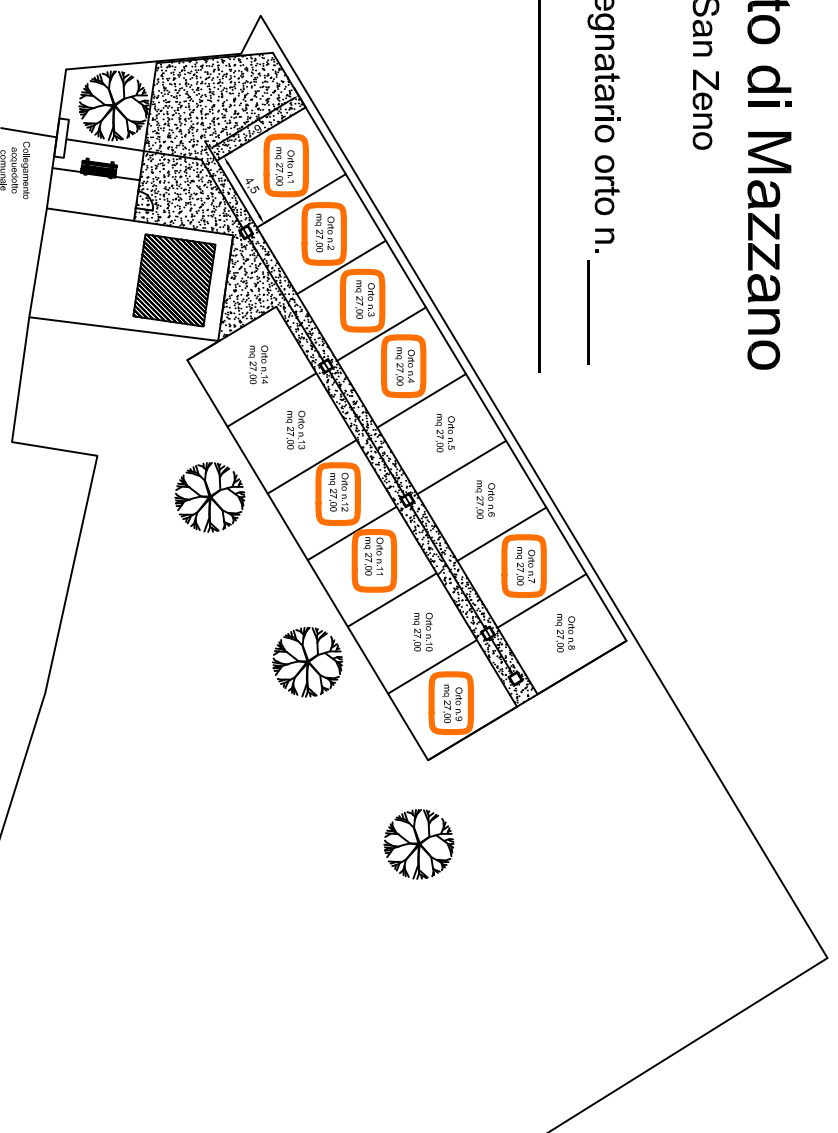


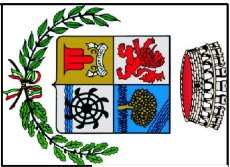


# Orti urbani

ottobre 2012  
Tav. 2


**Orto di Ciliverghe**  
n. 24+4 orti da circa 27 mq/cad  
Via Matteotti a fianco della scuola dell'infanzia di Ciliverghe.

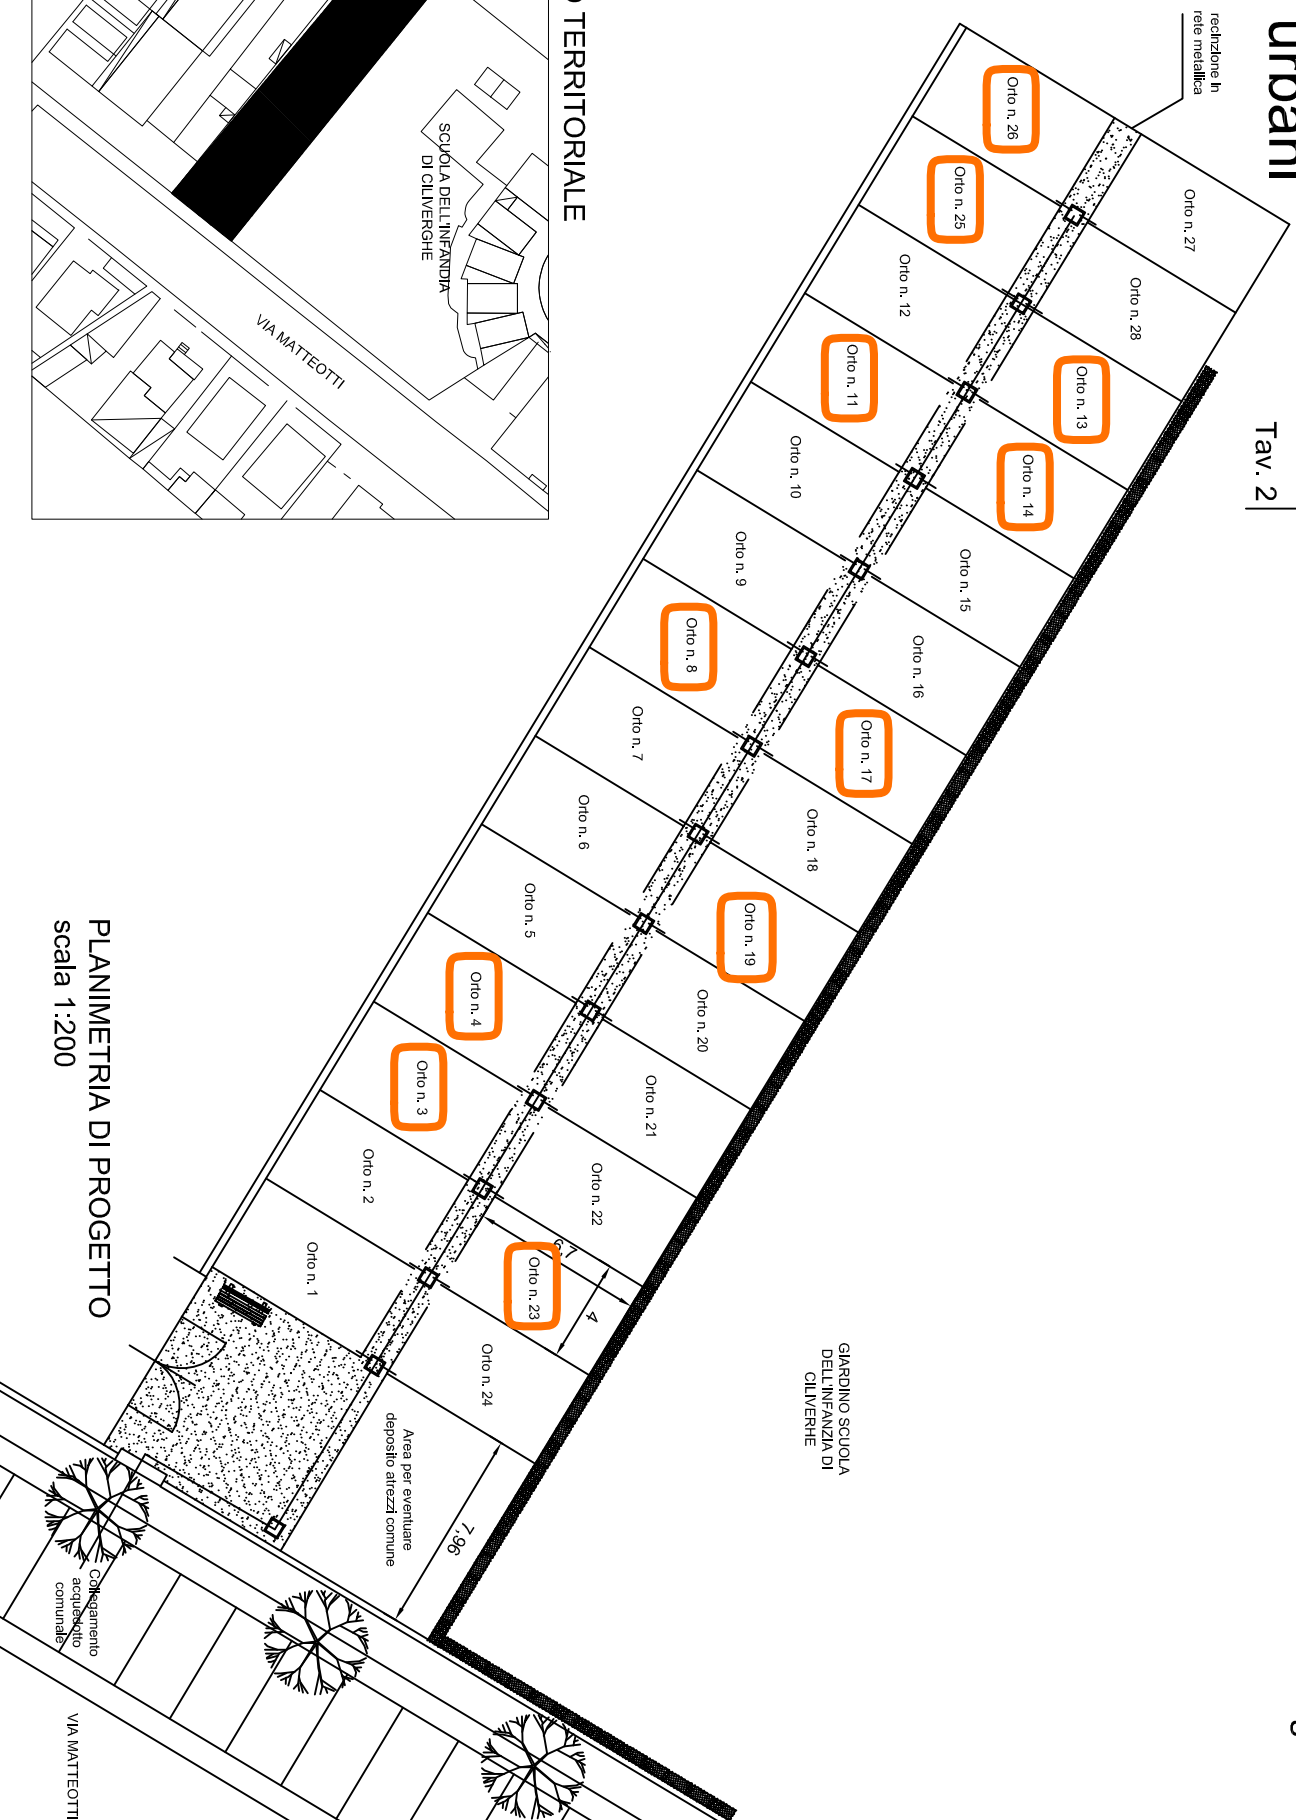

## INQUADRAMENTO TERRITORIALE

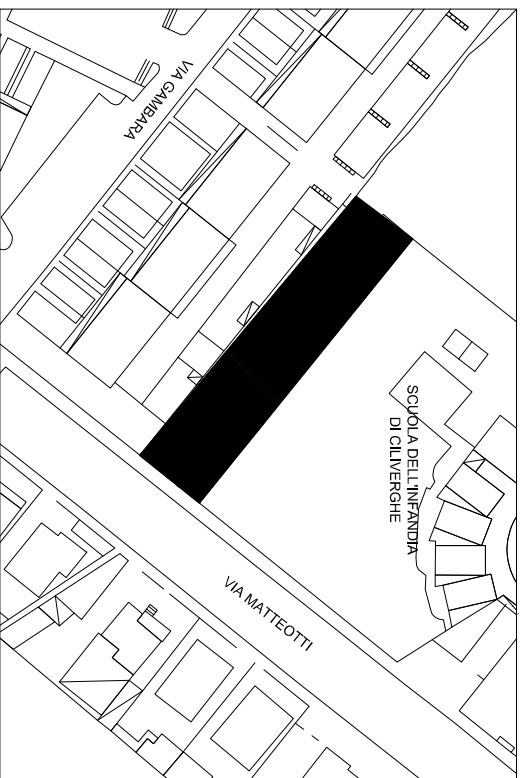

PLANIMETRIA DI PROGETTO  
scala 1:200

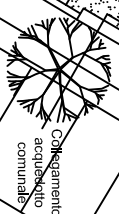

VIA MATTEOTTI

