


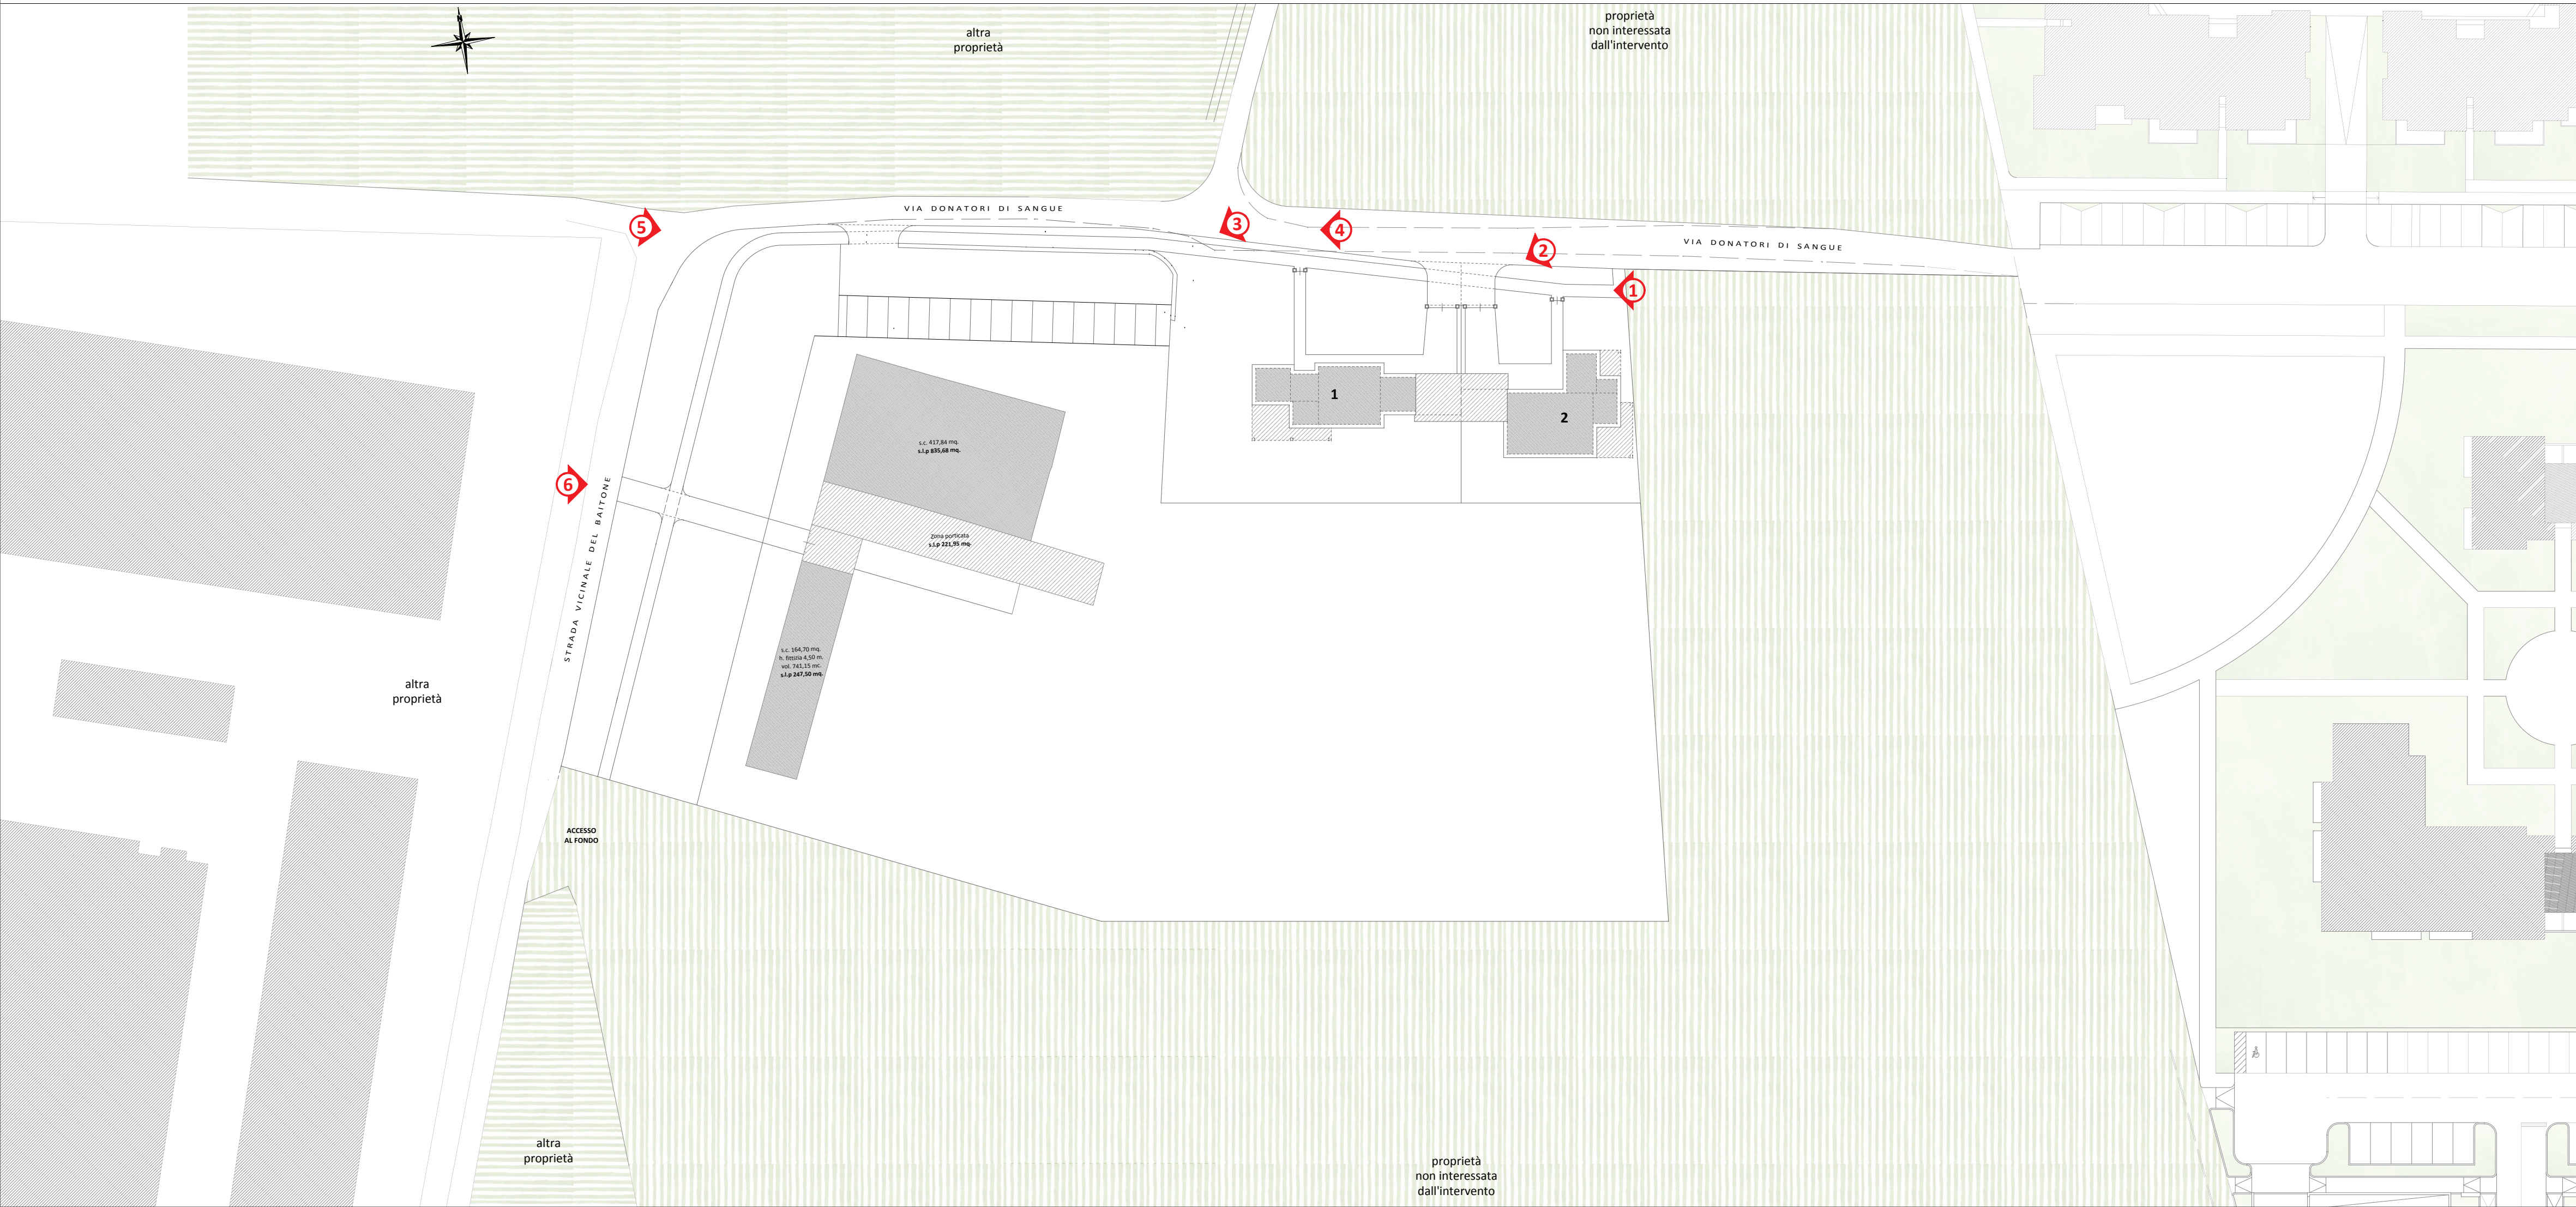

ESTRATTO MAPPA CATASTALE

COMUNE DI MAZZANO (BS)

Arch. Paolo Terramoccia
Via Garibaldi n. 46 - 25014 Castenedolo (BS)
Tel. +39 030.2731650
Mobile +39 340 2314426
paolo.terramoccia@gmail.com

motu environmental and urban design studio
4A, via Veronica Gamba 25121 Brescia Italy
T + 39 030 53 57 277
F + 39 030 77 73 452
contact@motu.studio

Arch. Michele Pallaoro
PEC michele.pallaoro@archiworldpec.it

PIANO DI RECUPERO CONVENZIONATO "BAITONE"

RECUPERO E RIQUALIFICAZIONE DI EDIFICIO ESISTENTE SENZA INCREMENTO DI VOLUMETRIA MEDIANTE DEMOLIZIONE E RICOSTRUZIONE PER REALIZZAZIONE DI UNITA' IMMOBILIARI AD USO RESIDENZIALE IN LOCALITA' MOLINETTO DI MAZZANO, VIA DONATORI DI SANGUE.

MAPPALI N. 4, 524 del FOGLIO N. 17 DEL N.C.T.

COMMITTENZA: **PELIZZARI S.R.L.**

PROGETTO

SIMULAZIONI TRIDIMENSIONALI

DATA
Agosto 2020

SCALA
1:500

REVISIONE
01

DATA
Settembre 2020

ELABORATO
T10